
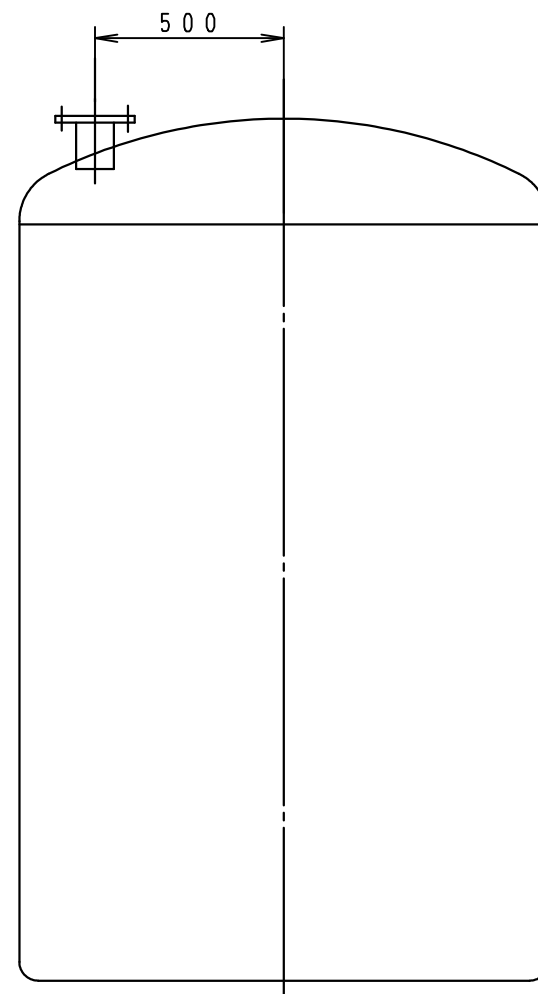


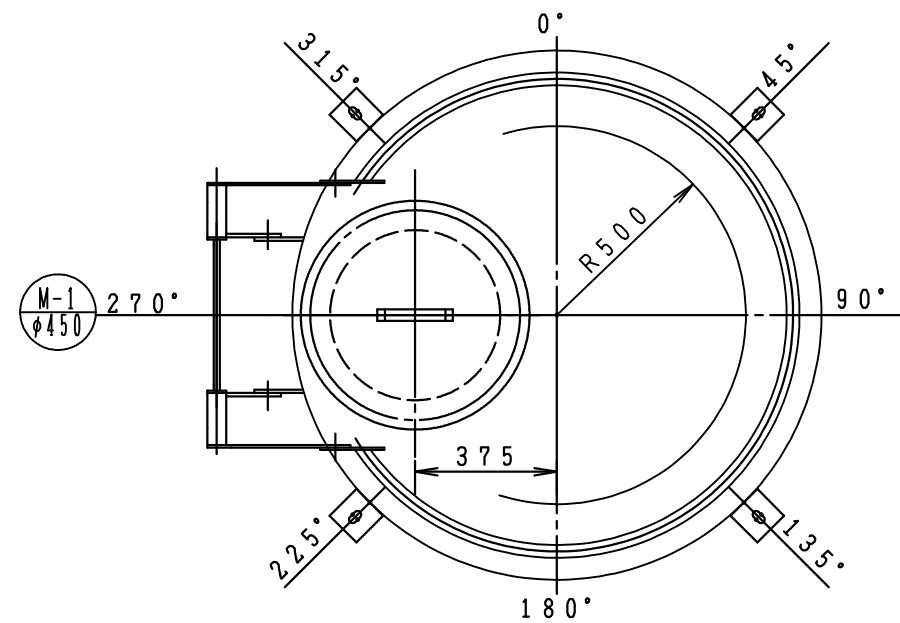

面 来 歴				
NO.	年月日	記号	来 歴	記入者

ノズル表				
記 号	名 称	口 径	フランジ規格	備 考
N-1			JIS10K	
N-2			4	
N-3				
N-4				
N-5				
N-6				
N-7				
N-8			7	
N-9			JIS10K	
M-1	マンホール	φ450	—	

仕 様	
名 称	
寸 法	φ 1 4 0 0 × H 2 0 0 0
公称容量	3 m ³
材 質	FRP
底部支持方法	底部全面支持

設	計	条	件
液体名称			
濃 度			
比 重			
温 度		常 温	
压 力		大 気 圧	
水平震度			

注 記

1. 特記無きノズル出は、100 mmとする。
2. 本体は樹脂ナチュラル色とする。
3. P、C、Dは設計条件により変わる場合があります。

						殿	
						殿	
名称	3 m ³ 標準寸法図						
日付	2006.11.15	縮尺	1/20	1	基	査 図	製 図
図 番	CBSTK3			REV			
 中央防蝕工業株式会社							